

**MAPA DO CELÓW PROJEKTOWYCH**

Skala 1:1000 (sekcja 356.314.141, 143)

Obiekt : BRZESZCZKI DUŻE  
 Obręb ewid.: BRZESZCZKI DUŻE  
 Jedn. ewid.: ROGOWO  
 Powiat : rypiński  
 Woj. : kujawsko-pomorskie


Działka nr ewid. : 216/1, 237/6

**PROJEKT ZAGOSPODAROWANIA TERENU**

INWESTOR : GMINA ROGOWO  
 ADRES INWESTYCJI: BRZESZCZKI DUŻE GM. ROGOWO

**Część opisowa :**

- projektowane przyłącze wodociągowe PE  $\phi$  50 i 40 mm
- 1 - projektowana rura stalowa ochronna  $\phi$  100 mm o długości 10,00 mb

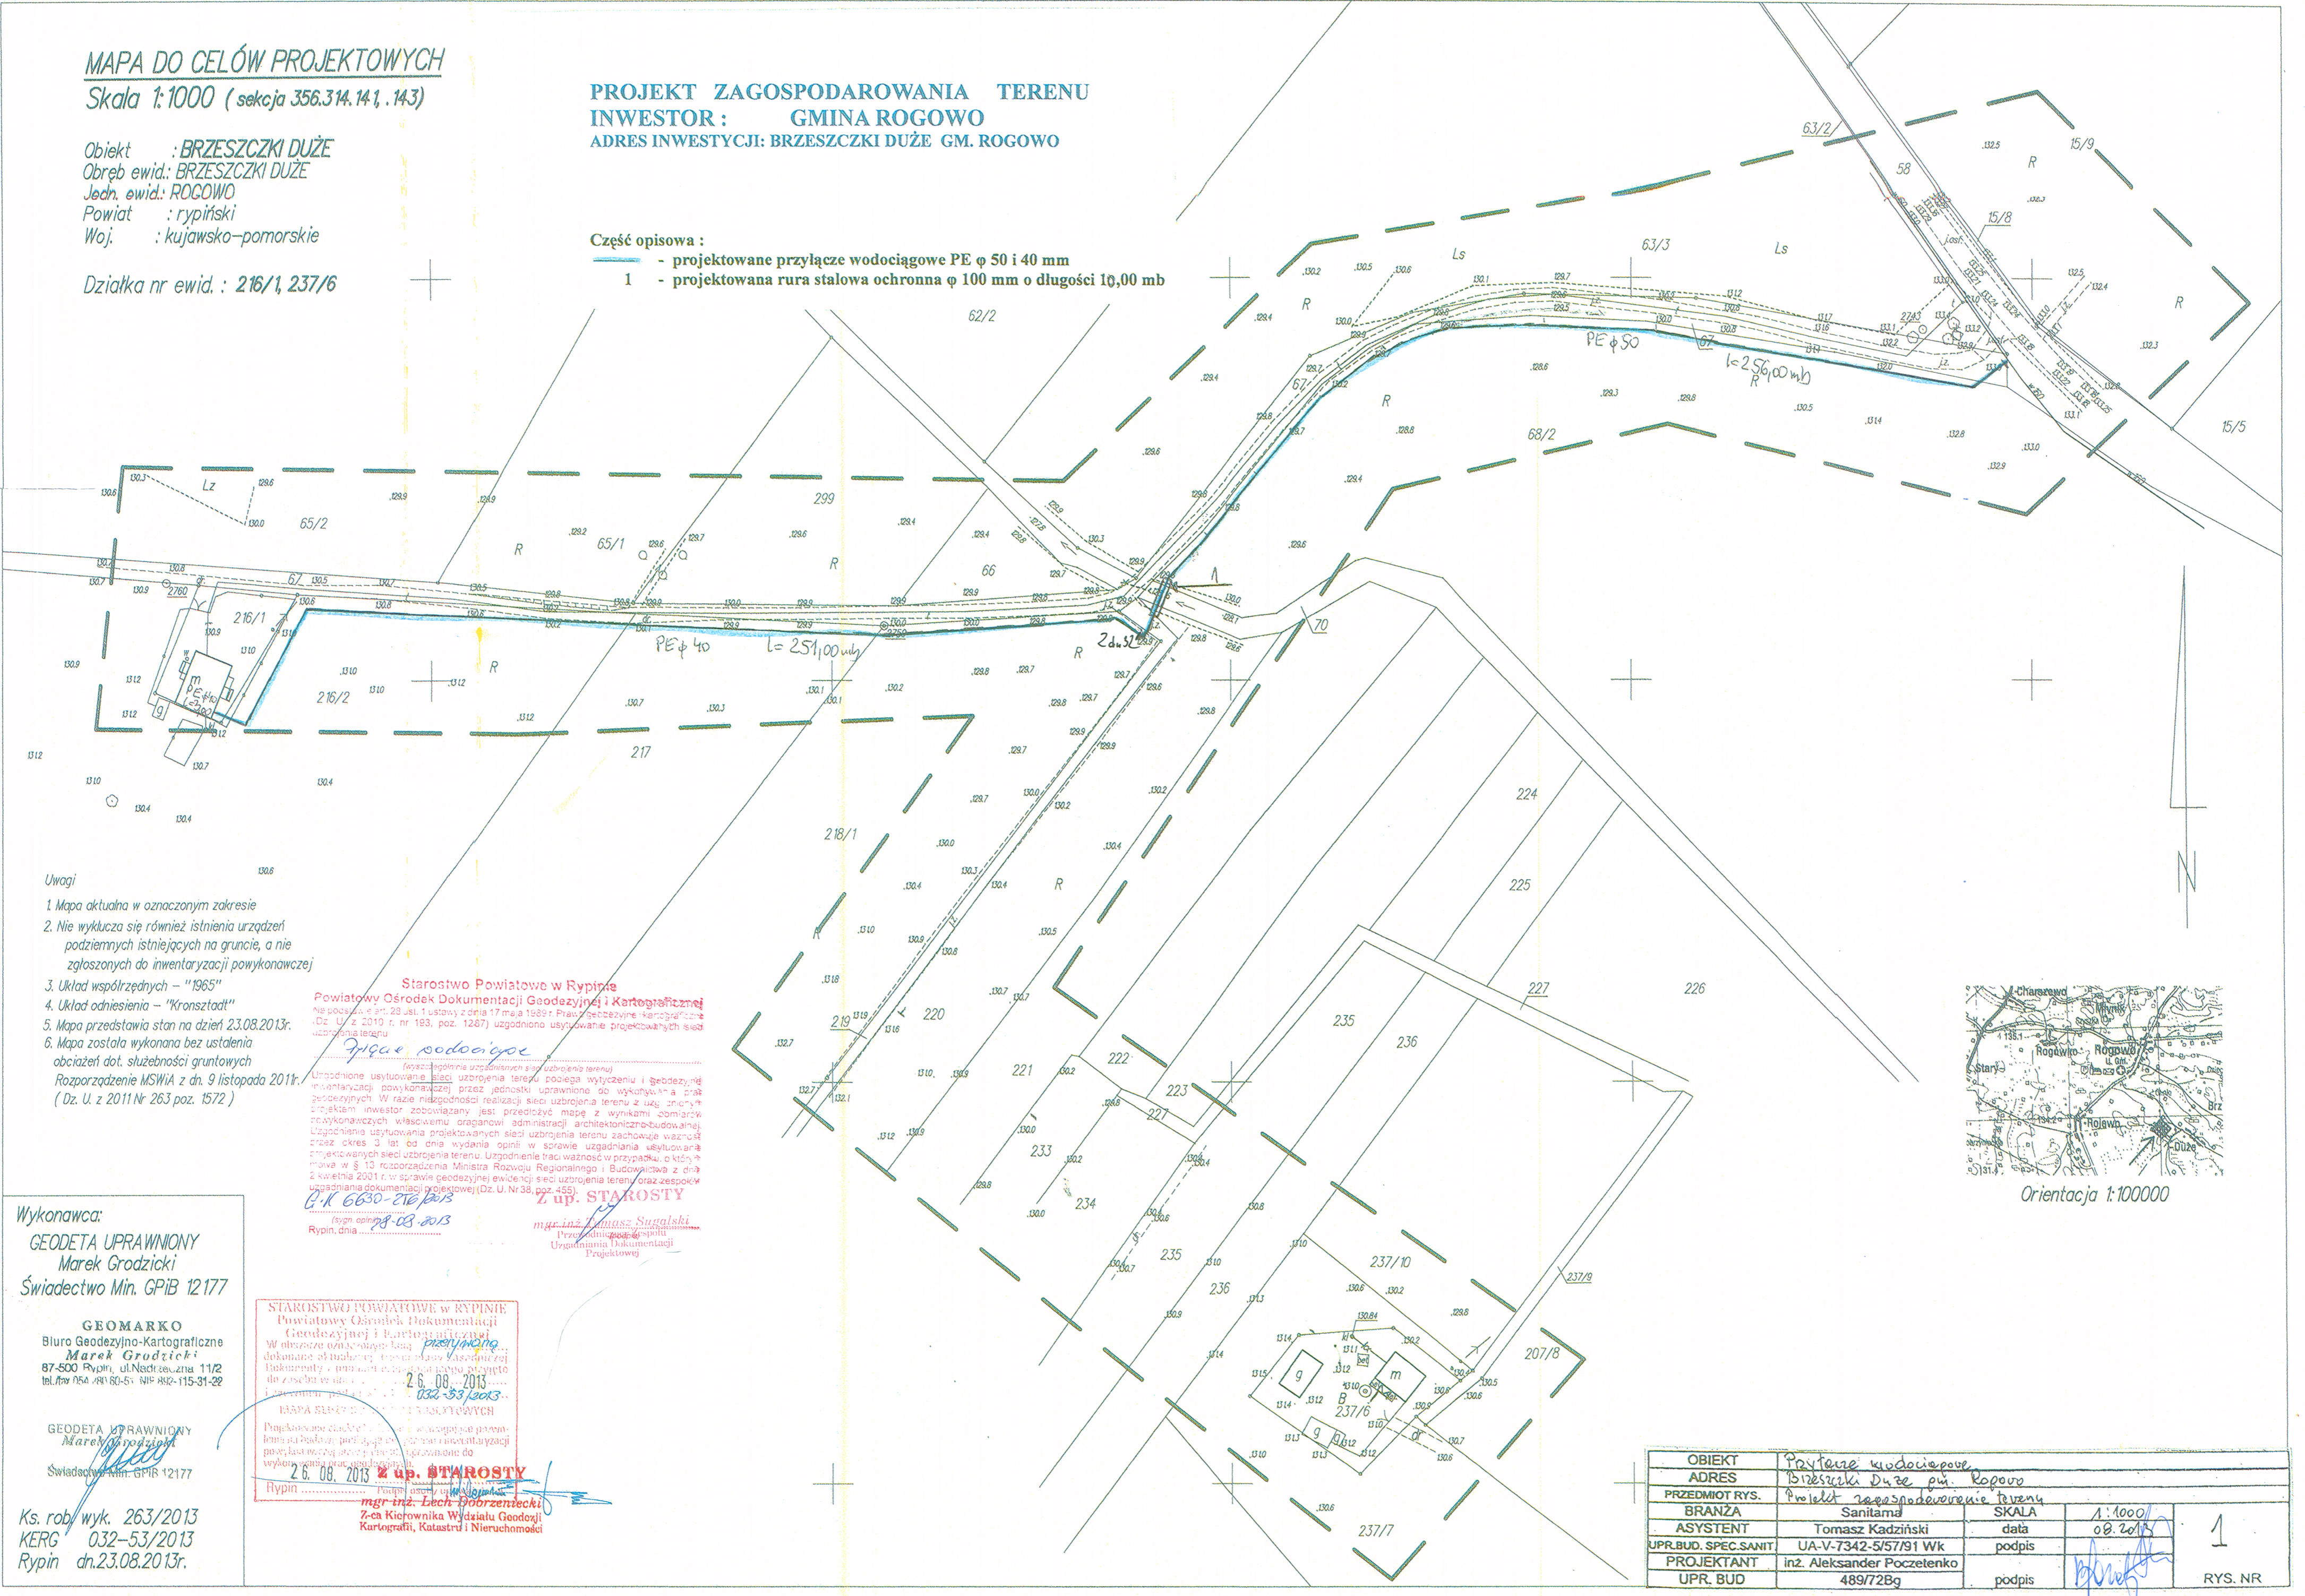

**Uwagi**


1. Mapa aktualna w oznaczonym zakresie
  2. Nie wyklucza się również istnienia urządzeń podziemnych istniejących na gruncie, a nie zgłoszonych do inwentaryzacji powykonawczej
  3. Układ współrzędnych – "1965"
  4. Układ odniesienia – "Kronsztadt"
  5. Mapa przedstawia stan na dzień 23.08.2013r.
  6. Mapa została wykonana bez ustalenia obciążeń dot. służebności gruntowych
- Rozporządzenie MSWiA z dn. 9 listopada 2011r. (Dz. U. z 2011 Nr 263 poz. 1572)

Starostwo Powiatowe w Rypinie  
 Powiatowy Ośrodek Dokumentacji Geodezyjnej i Kartograficznej  
 Nie podlega art. 23 ust. 1 ustawy z dnia 17 maja 1989r. Prawo geodezyjne i kartograficzne  
 Dz. U. z 2010 r. nr 193, poz. 1287) uzgodniono użytkowanie projektowanych sieci uzbrojenia terenu

*Opinia geodezyjna*  
 (wzrost spełnienia uzgodnionych sieci uzbrojenia terenu)  
 Uzgodnione użytkowanie sieci uzbrojenia terenu polega na wytyczeniu i geodezyjnej inwentaryzacji powykonawczej przez jednostki uprawnione do wykonywania prac geodezyjnych. W razie niedopuszczalności realizacji sieci uzbrojenia terenu z uwzględnieniem projektu inwestor zobowiązany jest przedłożyć mapę z wynikami obmiarów powykonawczych właściwemu organowi administracji architektoniczno-budowlanej. Uzgodnienie użytkowania projektowanych sieci uzbrojenia terenu zachowuje ważność przez okres 3 lat od dnia wydania opinii w sprawie uzgodnienia użytkowania sieci uzbrojenia terenu. Uzgodnienie traci ważność w przypadku, o którym mowa w § 13 rozporządzenia Ministra Rozwoju Regionalnego i Budownictwa z dnia 2 kwietnia 2001 r. w sprawie geodezyjnej ewidencji sieci uzbrojenia terenu oraz zespołu uzgodnienia dokumentacji projektowej (Dz. U. Nr 38, poz. 455).

**Z up. STAROSTY**  
 mgr inż. **Natasha Sugałski**  
 Przewodnicząca zespołu  
 Urzędniczy Dokumentacji  
 Projektowej  
 Rypin, dnia 08-08-2013

STAROSTWO POWIATOWE W RYPINIE  
 Powiatowy Ośrodek Dokumentacji Geodezyjnej i Kartograficznej  
 W obszarze oznaczonym przez projektowane przyłącze wodociągowe i rurę ochronną dokonane obmiary terenów są zgodne z dokumentacją powykonawczą i nie stanowią przeszkody do zrealizowania przedsięwzięcia.  
 26.08.2013  
 032-53/2013  
**MAPA SŁUŻEBNOŚCI GRUNTOWYCH**  
 Projektowane przyłącze wodociągowe i rura ochronna nie powodują powstania służebności gruntowych. Wzajemne odległości między przyłączem a granicą działki są większe niż wymagane do wytyczenia przyłącza.  
 26.08.2013  
**Z up. STAROSTY**  
 mgr inż. **Lech Dobrzeński**  
 7-ca Kierownika Wydziału Geodezji i Kartografii, Katastru i Nieruchomości  
 Rypin, dnia 08-08-2013

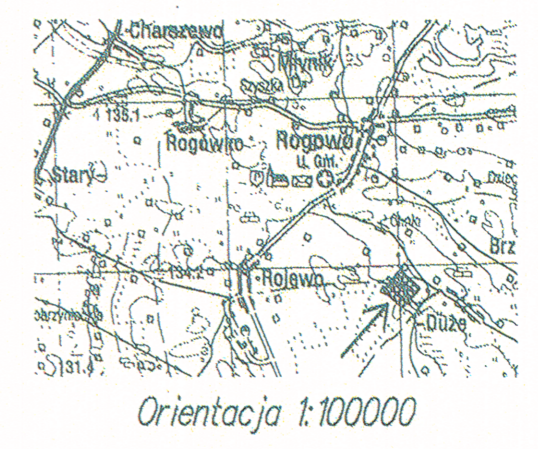

Wykonawca:  
**GEODETA UPRAWNIONY**  
**Marek Grodzicki**  
 Świadczenie Min. GPIB 12177

**GEOMARKO**  
 Biuro Geodezyjno-Kartograficzne  
**Marek Grodzicki**  
 87-500 Rypin, ul. Nadrealska 11/2  
 tel./fax 054 494 60-51 NIP 882-115-31-22

**GEODETA UPRAWNIONY**  
**Marek Grodzicki**  
 Świadczenie Min. GPIB 12177

Ks. rob. wyk. 263/2013  
 KERG 032-53/2013  
 Rypin dn. 23.08.2013r.

OBIEKT	Projekt sieci wodociągowej			
ADRES	Brzeszczki Duże gm. Rogowo			
PRZEDMIOT RYS.	Projekt zagospodarowania terenu			
BRANŻA	Sanitarna	SKALA	1:1000	1
ASYSTENT	Tomasz Kadziński	data	08.2013	
UPR. BUD. SPEC. SANIT.	UA-V-7342-5/57/91 Wk	podpis		
PROJEKTANT	inż. Aleksander Poczetenko	podpis		
UPR. BUD.	489/72Bg	podpis		
				RYS. NR