


ZESTAWIENIE SCHEMATYCZNE WBUDOWANIA WODOMIERZA

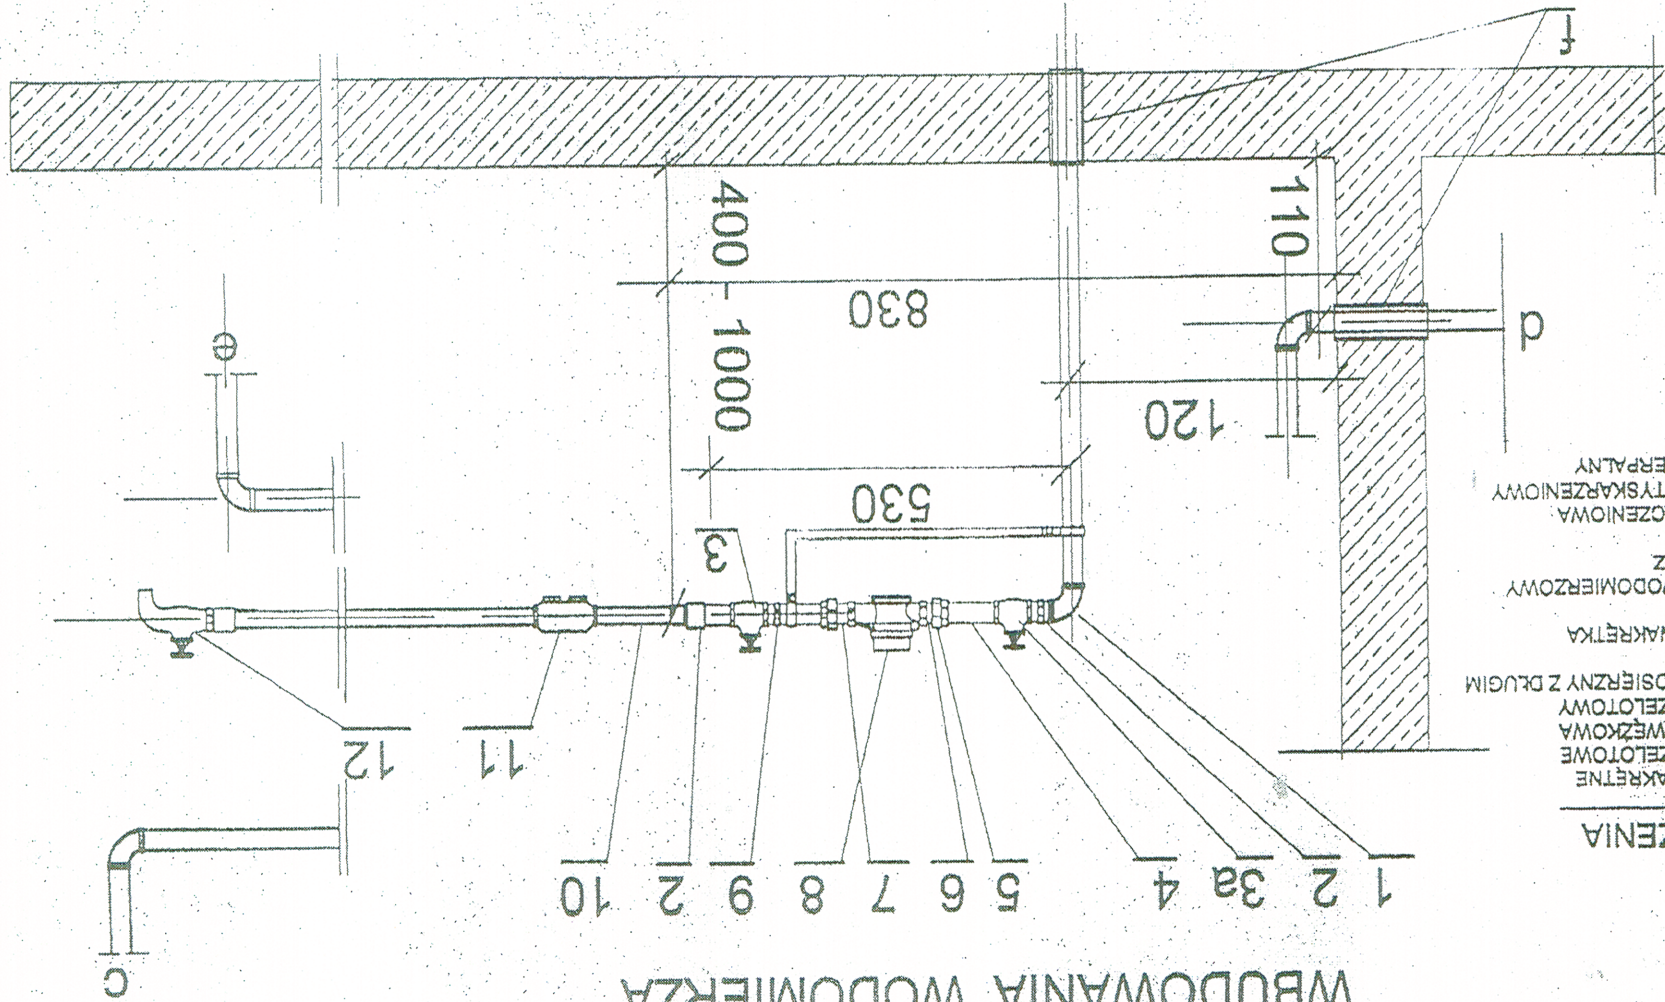

- OZNACZENIA**
1. KOLANO NAKRĘTNE
 2. ZŁĄCZKA ZWĘŻKOWA
 3. ZAWÓR PRZELOTOWY
 4. ŁĄCZNIK MOSIĘRZY Z DŁUGIM GWINTEM
 5. PRZECIWN NAKRĘTKA
 6. ZŁĄCZKA
 7. ŁĄCZNIK WODOMIERSZOWY
 8. WODOMIERSZ
 9. NAKRĘTKA
 10. RURA POŁĄCZENIOWA
 11. ZAWÓR ANTYSKĄPIENIOWY
 12. ZAWÓR CZEPALNY

WG PN-92/B-01706/Az1:1999 Zawór antyskażeniowy FIRMY Danfoss EA lub Honeywell RV

WODOMIERSZE SKRZYDEŁKOWE Ø20 mm (Ø28 mm)
 ŚREDNICE WEJŚCIOWE PRZEWODU Ø32 mm (PE Ø40 mm)
 a,b - PODJEŚCIA Z PRZEWODEM ZEWNĘTRZNYM DO ZESTAWU WODOMIERSZOWEGO
 o.d.a. - WARIANTY WRACZENIA DO INSTALACJI WEWNĘTRZNEJ
 f - TULEJA OCHRONNA Ø50 • 65 mm ; L = 0,2 m
 3a - MOŻE BYĆ ZAWÓR PRZELOTOWY Z KURKIEM SPUSZTOWYM

Tomasz Kędziński
 ul. bud. UA-V 7342-5157/91wk

Rys. nr. 2