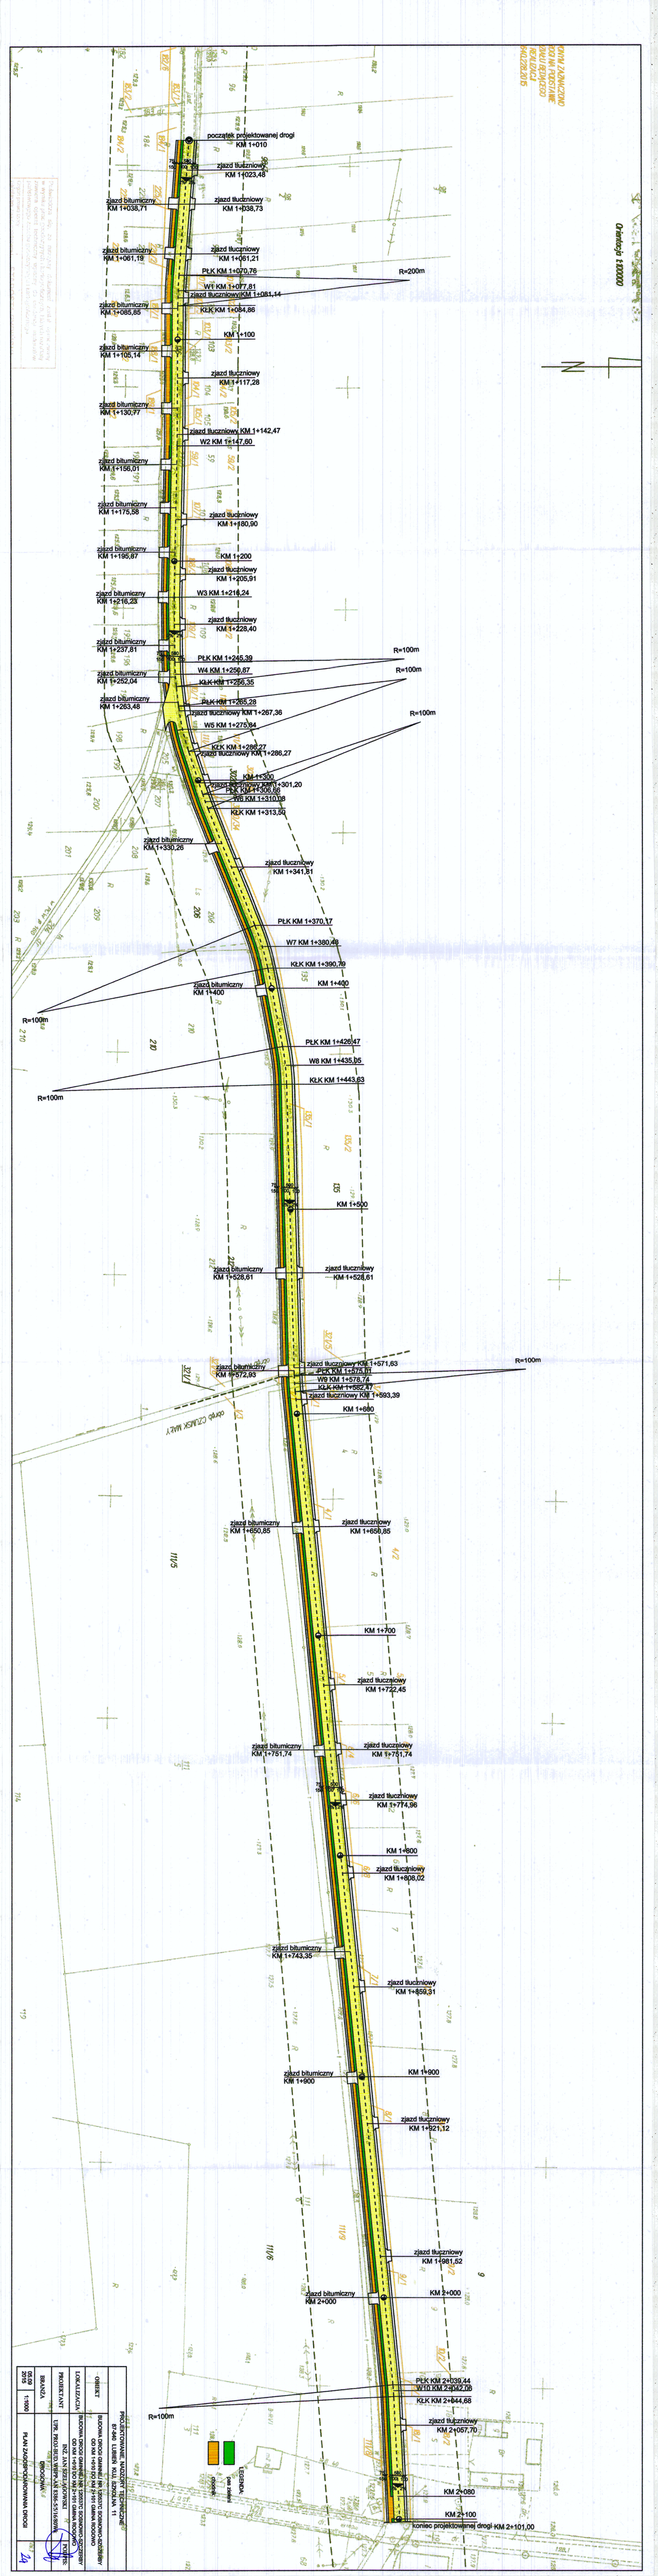
początek projektowanej drogi KM 1+010
zjazd tłuczniowy KM 1+023,48
zjazd bitumiczny KM 1+038,71
zjazd tłuczniowy KM 1+038,73
zjazd bitumiczny KM 1+061,19
zjazd tłuczniowy KM 1+061,21
PŁK KM 1+070,76
R=200m
W1 KM 1+077,81
zjazd tłuczniowy KM 1+081,14
zjazd bitumiczny KM 1+085,85
KŁK KM 1+084,86
KM 1+100
zjazd bitumiczny KM 1+105,14
zjazd tłuczniowy KM 1+117,28
zjazd bitumiczny KM 1+130,77
zjazd tłuczniowy KM 1+142,47
W2 KM 1+147,80
zjazd bitumiczny KM 1+156,01
zjazd bitumiczny KM 1+175,58
zjazd tłuczniowy KM 1+180,90
zjazd bitumiczny KM 1+195,87
KM 1+200
zjazd tłuczniowy KM 1+205,91
zjazd bitumiczny KM 1+216,28
W3 KM 1+216,24
zjazd tłuczniowy KM 1+228,40
zjazd bitumiczny KM 1+237,81
PŁK KM 1+245,39
R=100m
zjazd bitumiczny KM 1+252,04
W4 KM 1+256,87
KŁK KM 1+256,55
R=100m
zjazd bitumiczny KM 1+263,48
PŁK KM 1+265,28
zjazd tłuczniowy KM 1+267,36
R=100m
W5 KM 1+275,84
KŁK KM 1+286,27
zjazd tłuczniowy KM 1+286,27
KM 1+300
zjazd bitumiczny KM 1+301,20
PŁK KM 1+306,60
W6 KM 1+310,18
KŁK KM 1+313,50
zjazd bitumiczny KM 1+330,20
zjazd tłuczniowy KM 1+341,31
PŁK KM 1+370,17
W7 KM 1+380,49
KŁK KM 1+390,89
zjazd bitumiczny KM 1+400
KM 1+400
R=100m
PŁK KM 1+426,47
W8 KM 1+435,05
KŁK KM 1+443,63
R=100m
KM 1+500
zjazd bitumiczny KM 1+526,61
zjazd tłuczniowy KM 1+526,61
zjazd bitumiczny KM 1+572,93
zjazd tłuczniowy KM 1+571,83
PŁK KM 1+576,81
R=100m
W9 KM 1+578,74
KŁK KM 1+582,47
zjazd tłuczniowy KM 1+593,39
KM 1+600
zjazd bitumiczny KM 1+650,85
zjazd tłuczniowy KM 1+650,85
KM 1+700
zjazd tłuczniowy KM 1+722,45
zjazd bitumiczny KM 1+751,74
zjazd tłuczniowy KM 1+751,74
zjazd tłuczniowy KM 1+774,96
KM 1+800
zjazd tłuczniowy KM 1+808,02
zjazd bitumiczny KM 1+743,35
zjazd tłuczniowy KM 1+859,31
zjazd bitumiczny KM 1+900
KM 1+900
zjazd tłuczniowy KM 1+921,12
zjazd tłuczniowy KM 1+981,52
zjazd bitumiczny KM 2+000
KM 2+000
PŁK KM 2+039,44
W10 KM 2+042,05
KŁK KM 2+044,68
R=100m
zjazd tłuczniowy KM 2+057,70
KM 2+080
KM 2+100
koniec projektowanej drogi KM 2+101,00
LEGENDA
