MAPA DO CELÓW PROJEKTOWYCH

Skala 1:1000 (sekcje 356.321.173, .174, .222)

Obręb : BOROWO
Gmina : Rogowo
Powiat : rypiński
Woj. : kujawsko-pomorskie

Działka nr ewid.: 308/5

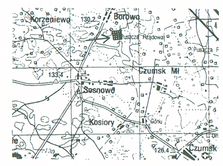

Orientacja 1:100000

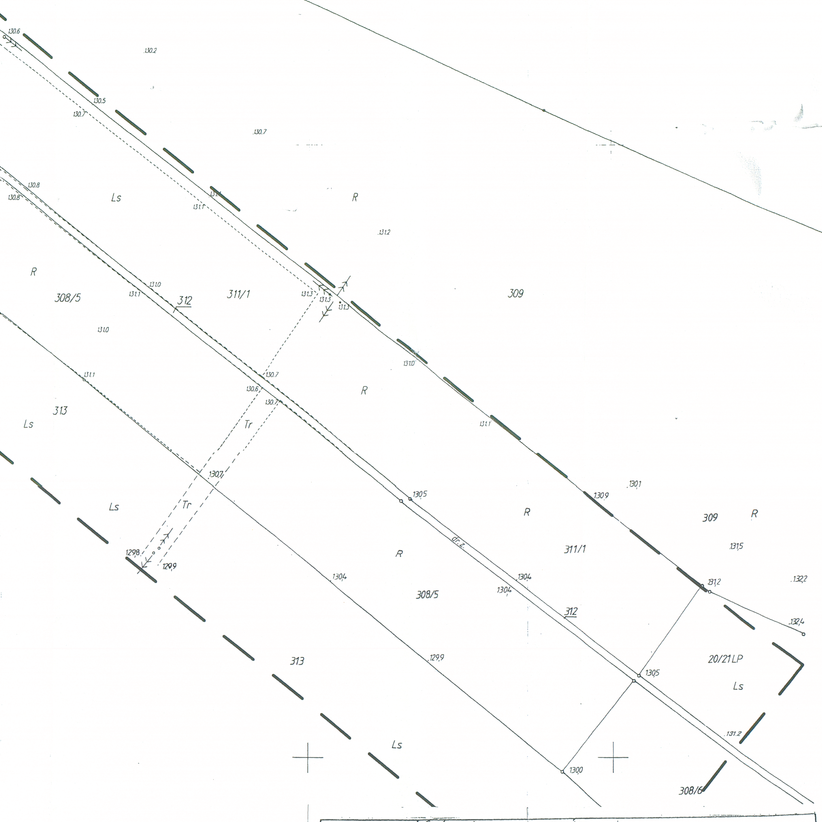

Za zgodność z oryginałem

Tomasz Kadziński
upr. bud. UA-V-7342-5/57/91WK

PROJEKT ZAGOSPODAROWANIA TERENU

INWESTOR : GMINA ROGOWO
ADRES NWESTYCJI: BOROWO gm. ROGOWO

CZĘŚĆ OPISOWA:

PCV ϕ90 – projektowany wodociąg PCV fi 90 mm
PE ϕ40 – projektowane przyłącza wodociągowe PE fi 40 mm

Starostwo Powiatowe w Rypinie
Powiatowy Ośrodek Dokumentacji Geodezyjnej i Kartograficznej
Na podstawie art. 28 ust. 1 ustawy z dnia 17 maja 1... r. Prawo geodezyjne i kartograficzne (Dz. U. z 2010 r. nr 193, poz. 1287) uzgadnia się usytuowanie projektowanych sieci uzbrojenia terenu
Lokalizacja sieci wodociągowej z przyłączami
(wyszczególnienie uzgadnianych ...)
Uzgodnione usytuowanie sieci uzbrojenia ter... obowiązuje wykonawcę i geodezyjnej inwentaryzacji powykonawczej przez ... obowiązane do wykonywania prac geodezyjnych. W razie niezgodności realizacji ... uzbrojenia terenu z uzgodnionym projektem inwestor zobowiązany jest przed... mapę z wynikami pomiarów powykonawczych właściwemu organowi ad... istracji architektoniczno-budowlanej. Uzgodnienie usytuowania projektowanych sieci ... uzbrojenia terenu zachowuje ważność przez okres 3 lat od dnia wydania opinii ... sprawie uzgadniania usytuowania projektowanych sieci uzbrojenia terenu. Uzgodnie... traci ważność w przypadku, o którym mowa w § 13 rozporządzenia Ministra Rozwo... Regionalnego i Budownictwa z dnia 2 kwietnia 2001 r. w sprawie geodezyjnej ewider... sieci uzbrojenia terenu oraz zespołów uzgadniania dokumentacji projektowej (Dz. U. Nr 53, poz. 455).
GK.6640-157/2013
(nr.ew. opisu)
Rypin, dnia 27.06.2013
Z up. STAROSTY
mgr inż. Tomasz Jaruzelski
(Kierownik Referatu Uzgadniania Dokumentacji Projektowej)

Wykonawca:
GEOMARKO
Biuro Geodezyjno-Kartograficzne
Marek Grodzicki
87-500 Rypin, ul. Niedrzeczna 11/2
tel. 054 281-40-51, NIP 802-115-31-22
GEODETA UPRAWNIONY
Marek Grodzicki
Świadectwo uprawn. Gr/0012177
Zlec. wyk. 184/2010
ERG 2515-27/2010

STAROSTWO POWIATOWE w RYPINIE
Powiatowy Ośrodek Dokumentacji Geodezyjnej i Kartograficznej
W obszarze zamieszonym linią ... dokonano aktualizacji treści mapy zasadniczej. Dokumenty z pomiaru uwzględniającego przyjęto do zasobu w dniu 17 MAR 2011 i zaewidencjonowano pod nr KERG 2515-27/2010
MAPA SŁUŻY DO CELÓW PROJEKTOWYCH
Projektowane obiekty budowlane wymagające pozwolenia na budowę podlegają wytyczeniu i inwentaryzacji powykonawczej przez jednostki uprawnione do wykonywania prac geodezyjnych.
Rypin 17 MAR 2011 (Podpis osoby upoważnionej)
Z up. STAROSTY
Danuta Sobierajska
starszy geodeta

Nie wyklucza się istnienia w terenie innych - niż wykazanych na niniejszej mapie - urządzeń podziemnych, które nie były zgłoszone do inwentaryzacji lub o których brak jest informacji w instytucjach branżowych

OBIEKT	Sieć wodociągowe z przyłączami		
ADRES	Borowo gm. Rogowo		
PRZEDMIOT RYS.	Projekt zagospodarowania terenu		
BRANŻA	Sanitarna	SKALA	1:1000
ASYSTENT	Tomasz Kadziński	data	04.2013
UPR.BUD. SPEC.SANIT	UA-V-7342-5/57/91 Wk	podpis	
PROJEKTANT	inż. Aleksander Poczetenko		
UPR. BUD	489/72Bg	podpis	

2
RYS. NR